


Экспликация помещений шестого этажа

№ пом.	Наименование помещения	Площадь, м2
601а	Кабинет руководителя	34,53
601б	С/у	5,99
602	Лифтовой холл	16,42
602а	Помещение на 10 р/м	53,71
602б	Комната секретаря	12,76
603	С/у	19,27; 29,67
603а	Помещение на 12 р/м	63,66
603б	Помещение на 1 р/м	10,58
603в	Помещение на 7 р/м	37,65
604	Коридор	21,21; 51,11
605	Коридор	27,07
605а	Помещение на 1 р/м	22,71
605б	Помещение на 7 р/м	45,99
606а	Помещение на 20 р/м	103,94
606б	Помещение на 1 р/м	10,45
607	Инвентарная	3,79
607а	Помещение на 10 р/м	69,87
607б	Помещение на 1 р/м	13,39
608а	Помещение на 2 р/м	11,95
609	Тамбур	4,34
609а	Помещение на 3 р/м	17,46
610	Серверная	12,52
Л-1	Лестница эвакуационная	15,54
Л-2	Лестница эвакуационная	16,03

План шестого этажа в осях 1-8
с размещением рабочих мест

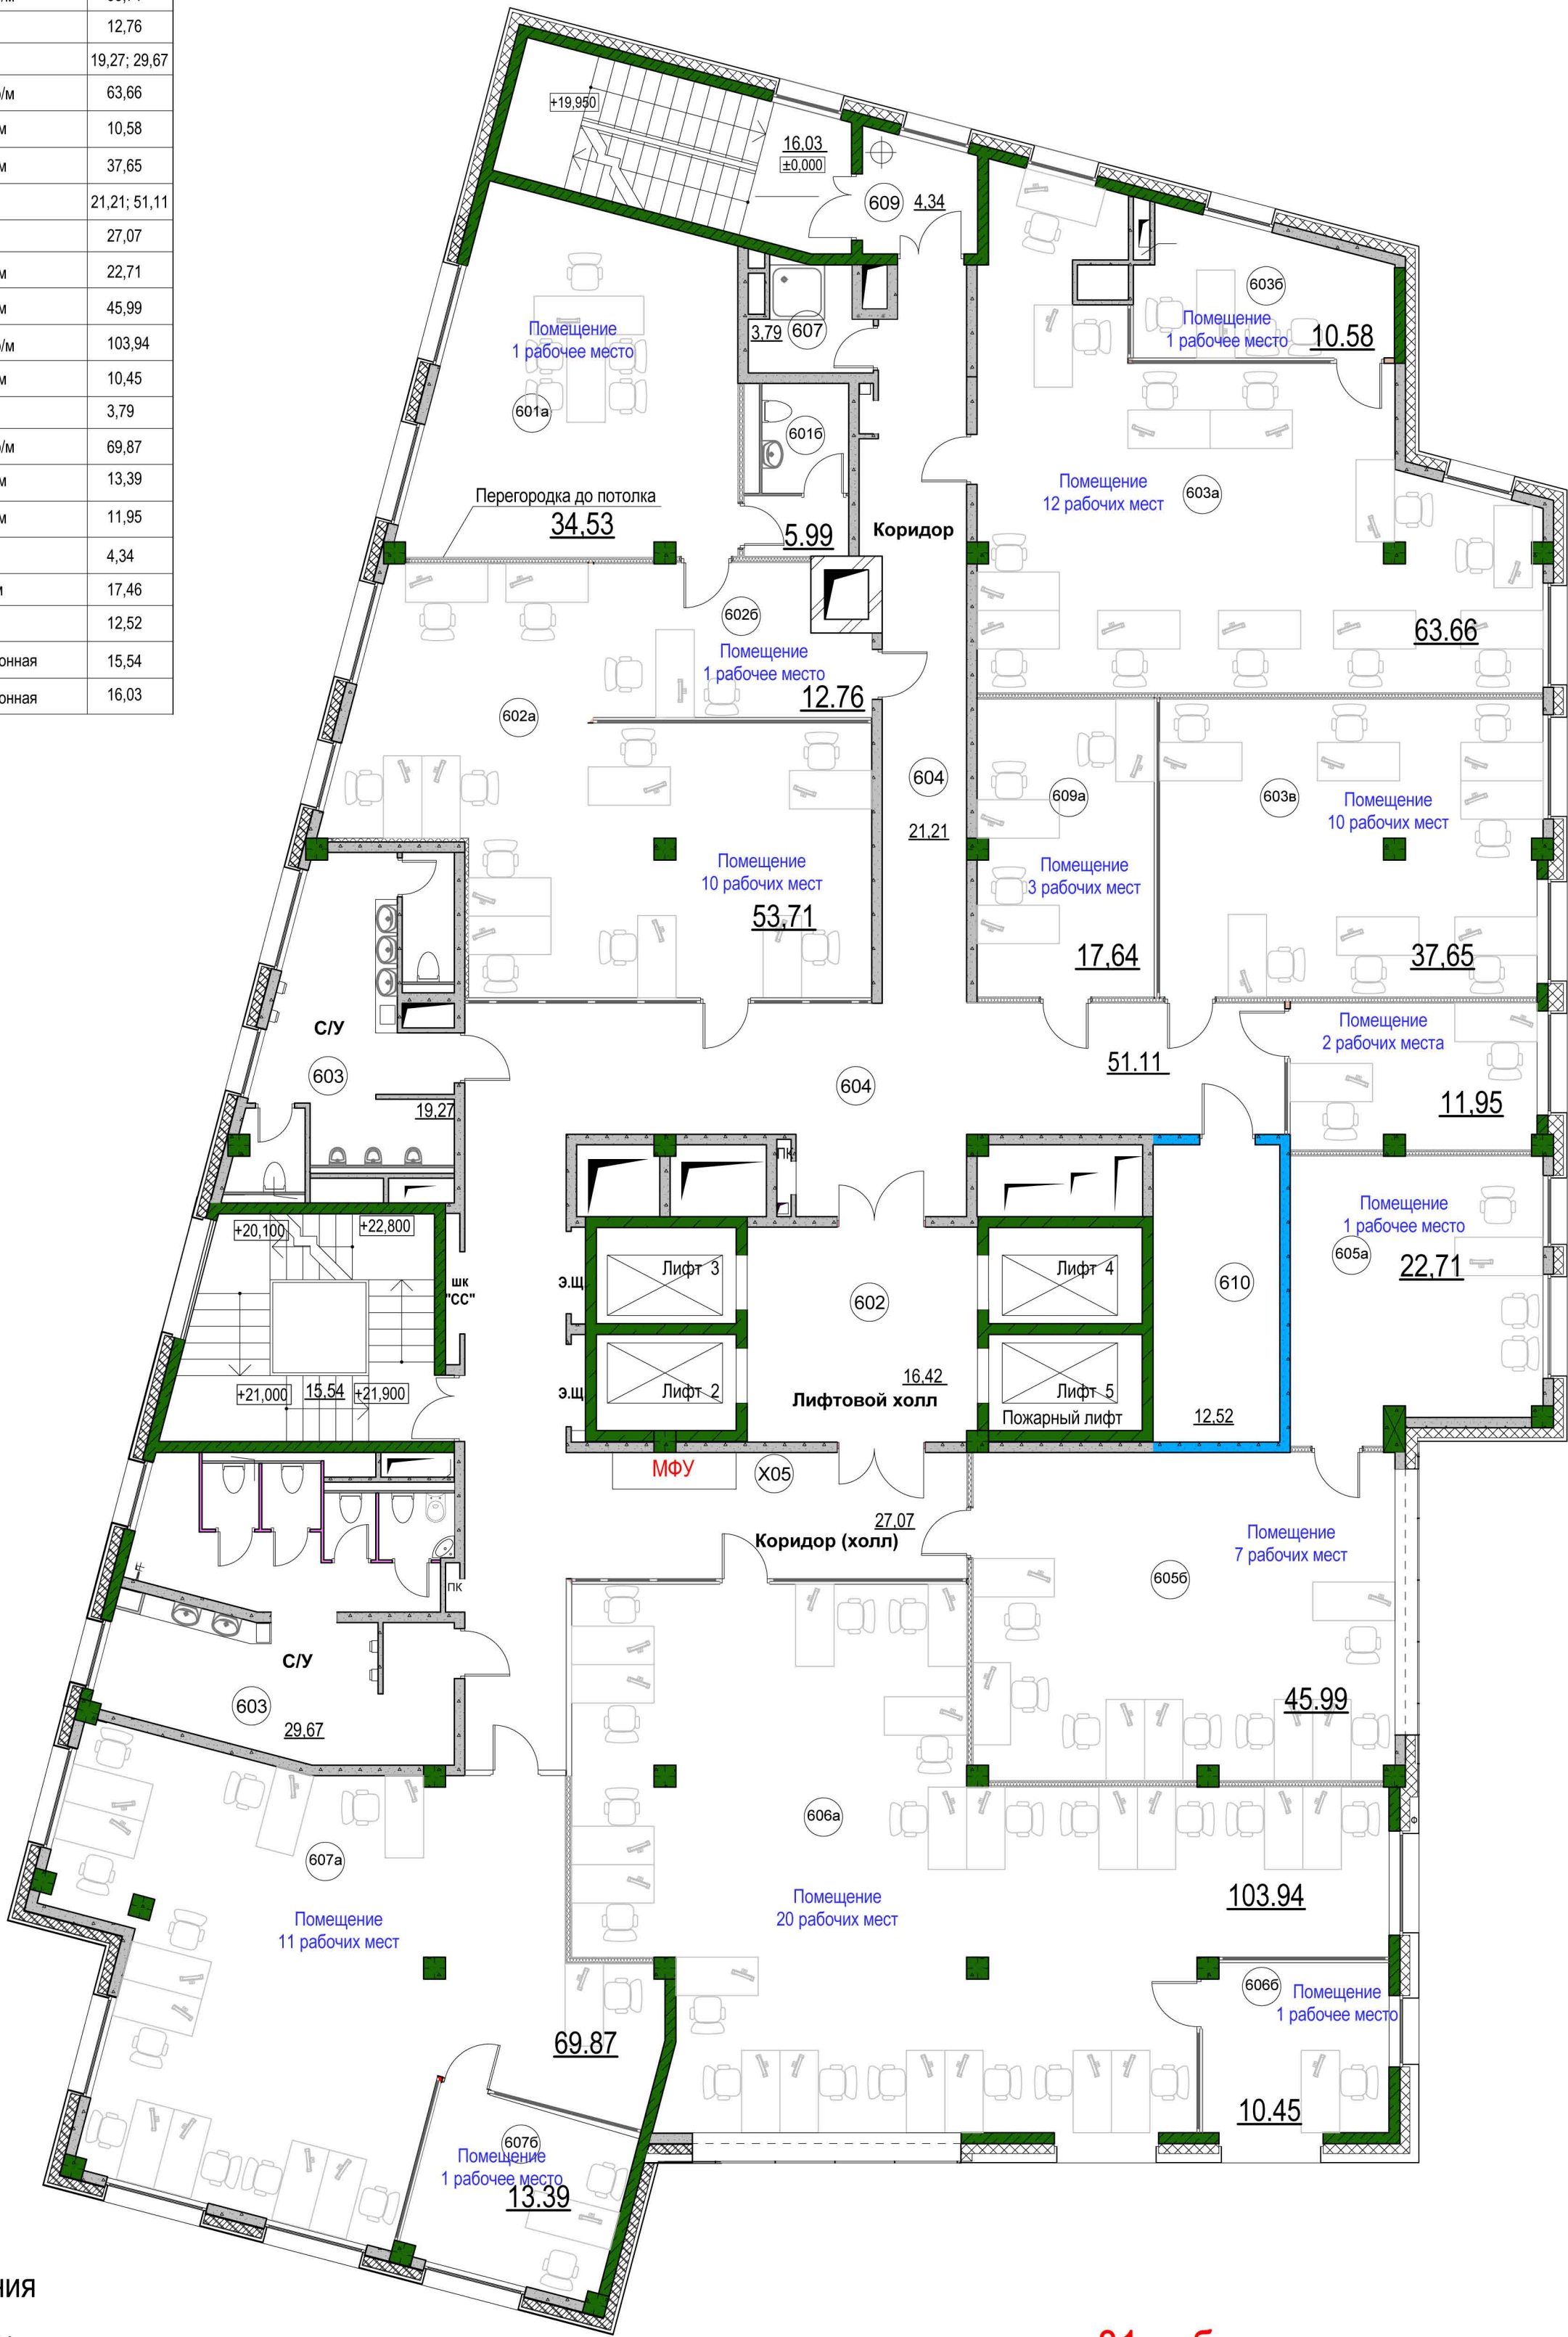

Условные обозначения

- Состав внутренних стен :
- Полнотелые пескоцементные блоки (СКЦ-ЗЛК) -90мм
 - Полнотелые пескоцементные блоки (СКЦ-1ПЛП) -190мм
 - Стена из полнотелого кирпича (М150) - 250 мм
 - Офисная стеклянная перегородка с жалюзи на всю высоту - 100 мм (условно)
 - Офисная перегородка из гипсокартона тип С112 -122 мм
(Индекс изоляции воздушного шума = 50 Ib, Дб)

- Звукоизоляция :
- Минераловатный утеплитель Rockwool, тип Акустик Баттс - 50мм
 - Гипсокартонный лист (ГВЛ) по направляющим
- 601 - Маркировка помещений (X - номер этажа).

81 рабочее место

АР/8 11.10.2012 г.											
						Заказчик: ООО "ИНА XXI" 09/05-ТС			АР		
					11.10.12.	ЮАО, 3-ий Павловский пер., вл. 2					
Изм. Кол.уч. Лист № док Подп. Дата						Многофункциональное административное здание			Стадия	Лист	Листов
Ген. дир. Щербаченко									Р	8	11
Гл. инженер. Данилов											
ГАП Сысолятина											
Архитектор Болдырев						План шестого этажа в осях 1-8 с размещением рабочих мест			ООО "ИНАПРОЕКТ"		