


Экспликация помещений девятого этажа

№ пом.	Наименование помещения	Площадь, м2
901	Помещение на 14 р/м	82,30
901а	Помещение на 3 р/м	15,85
901б	Плоттерная	14,85
902	Помещение на 12 р/м	44,57
903	Кабинет	35,46
903а	Комната отдыха	9,29
903б	С/у	4,71
904	Холл	41,63
904а	Коридор	27,34
904б	Коридор	20,45
904в	Кладовая	3,53
905	Лифтовой холл	7,05
906	Серверная	7,26
907	Кабинет	145,2
907а	Лифтовой холл	10,85
907б	Юридический	17,6
907в	Тамбур	3,39
907г	С/у	4,66
907д	Кухня	12,9
908	Обеденный зал	47,9
908 а	Тренажерный зал	17,4
908б	Комната отдыха	13,21
908в	Комната гигиены	9,88
908г	С/у	4,63
908д	Комната гигиены	6,57
909	Коридор	14,78
910	С/у	11,58
911	Тамбур	4,63
912	С/у	9,61
Л-1	Лестница эвакуационная	15,54
Л-2	Лестница эвакуационная	16,03

План 9-го этажа на отм.+29,100
с размещением рабочих мест

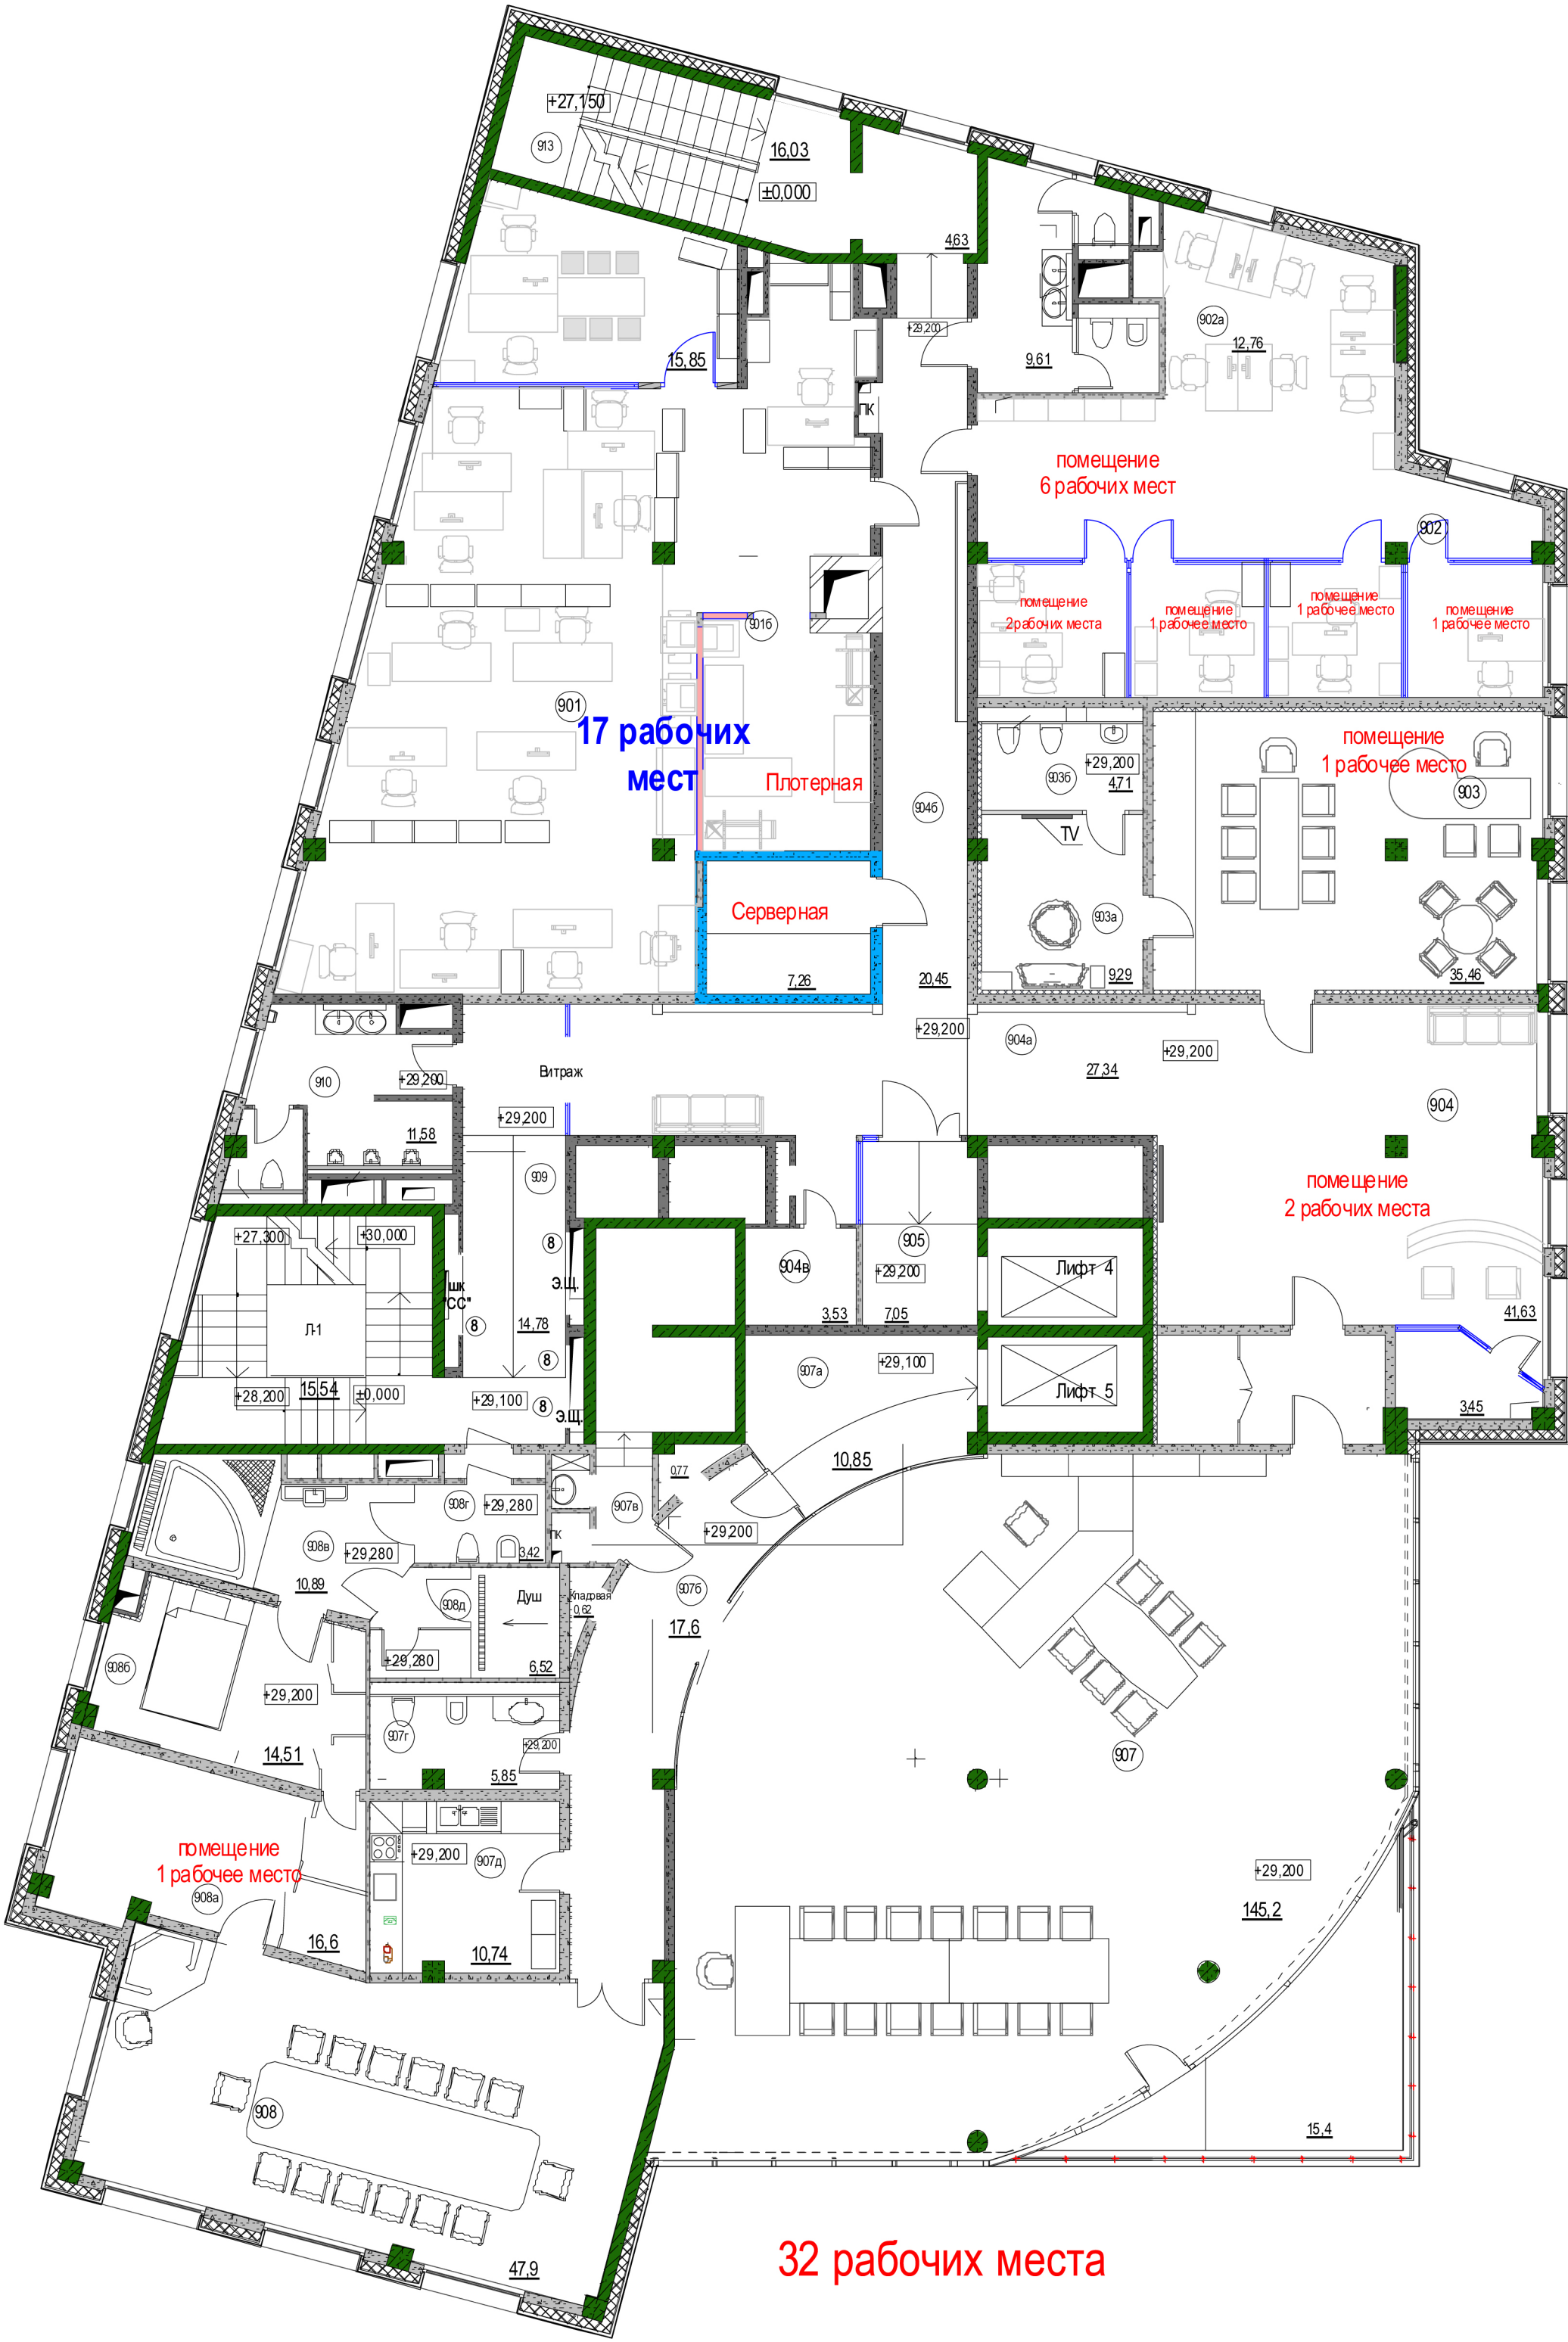

Примечание:
1. Во всех помещениях 9-го этажа выполнить фальшполы высотой 150 мм (отм. +29.200), на лестничных площадках и в лифтовом холле - 50 мм.
в помещениях 908 в, 908 г, 908 д - 230 мм.
2. Высота дверей 2100 с учётом полов- 150 мм,
3. Перемычки дверных проёмов заложить на отм. +2 100 от уровня чистого пола.

Условные обозначения:

- 1). -Полнотелые пескоцементные блоки (СКЦ-ЗПК) -90мм
- 2). -Полнотелые пескоцементные блоки (СКЦ-1ПЛП) -190мм
- Полнотелые пескоцементные блоки (СКЦ-1ПЛП), стены выложены -190мм
- Стена из полнотелого кирпича (М150) -120, 250, 380 мм
- Офисная перегородка из гипсокартона тип С 112 -122 мм
- Стеклопанельная перегородка на всю высоту с жалюзи -80(90) мм

Звукоизоляция :

- Минераловатный утеплитель Rockwool, тип Акустик Баттс -50мм
- Гипсокартонный лист (ГКЛ) -8мм

908 -Номер помещения

АР/11 08.04.2013г.

					08.04.13	ЗАКАЗЧИК: ООО "ИНАКАПСТРОЙ" 09/05-ТС АР	ЮАО, 3-ий Павловский пер., вл. 2		
					11.10.12				
					13.12.11				
Изм.	Кол.уч.	Лист	№ док	Подп.	Дата	Многофункциональное административное здание	Стадия	Лист	Листов
Ген. дир.			Щербаченко				Р	11	11
Гл. инженер.			Данилов						
Исполнил			Фомин			План 9-го этажа на отм.+29,100 с размещением рабочих мест		ООО "ИНАПРОЕКТ"	