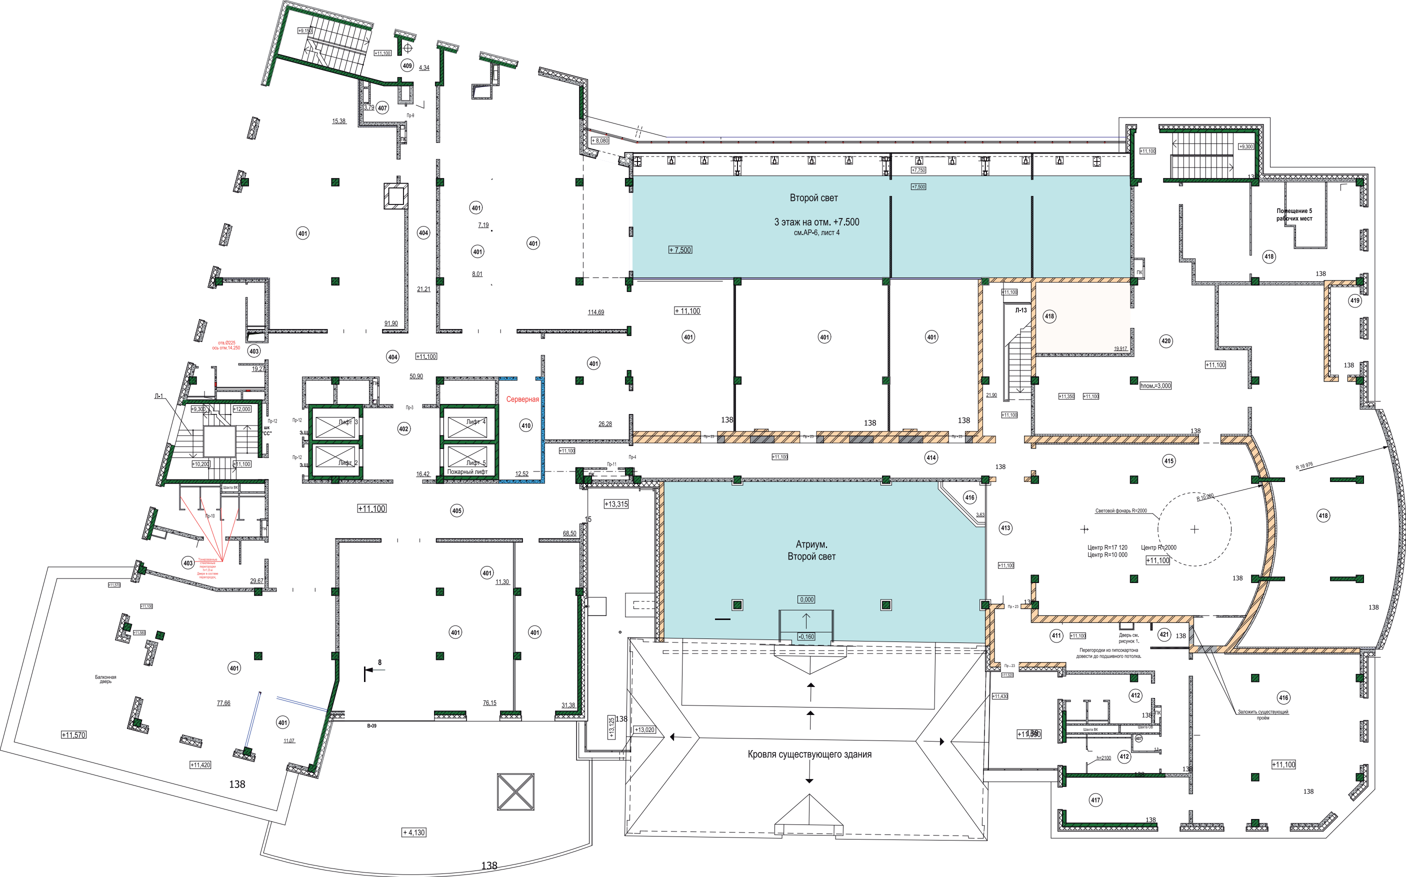

Второй свет
3 этаж на отм. +7.500
см.АР-6, лист 4
+ 7,500
Атриум.
Второй свет
Кровля существующего здания
Серверная
Лифт 3
Лифт 2
Лифт 4
Лифт 5
Пожарный лифт
Помещение 5
рабочих мест
Световой фонарь R=2000
Центр R=17 120
Центр R=10 000
Центр R=2000
R 16 976
R 10 000
hпом.=3,000
Балконная
дверь
Дверь см.
рисунок 1.
Перегородки из гипсокартона
довести до подшивного потолка.
Заложить существующий
проём
отв.Ø225
ось отм.14,250
Шахта ВК
Шахта ОВ
h=2100
Л-1
Л-13
В-39
+11,100
+11,570
+11,420
+4,130
+13,315
+13,125
+13,020
+8,080
+9,150
+9,300
+12,000
+10,200
+7,750
+7,500
0,000
-0,160
138
401
402
403
404
405
407
409
410
411
412
413
414
415
416
417
418
419
420
421