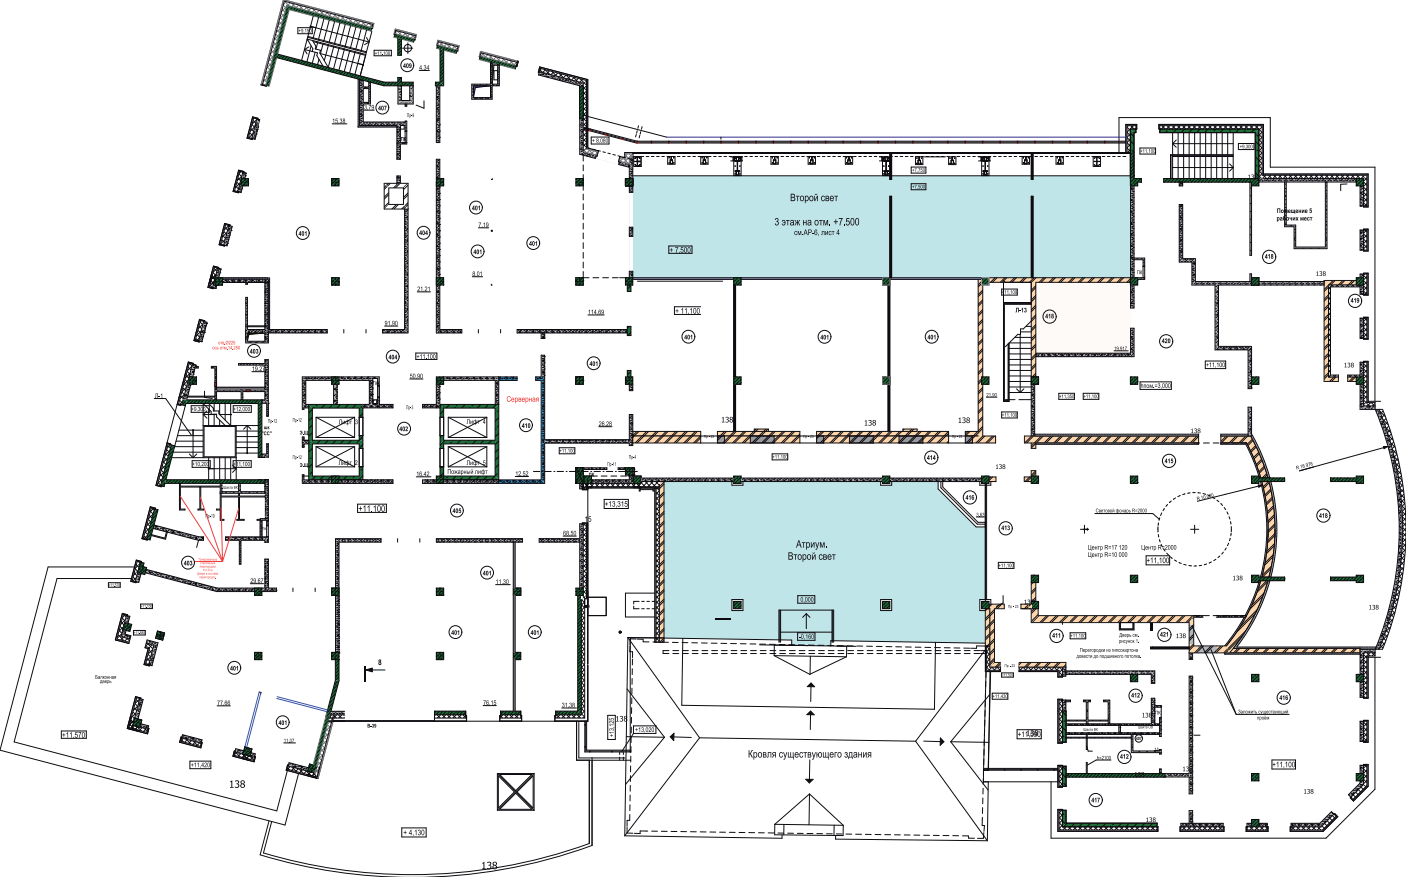
Второй свет
3 этаж на отм. +7,500
см.АР-6, лист 4
+7,500
+11,100
Атриум,
Второй свет
0,000
-0,150
Кровля существующего здания
Серверная
Пассажирский лифт
Грузовой лифт
Грузовой лифт
Пассажирский лифт
Пассажирский лифт
Пассажирский лифт
Помещение 5 рабочих мест
Центр R=17 120
Центр R=10 000
Центр R=2000
+13,315
+11,570
+11,420
+4,130
+14,580
+11,100
+11,100
+11,100